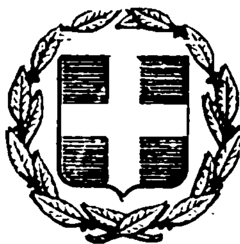


ΕΦΗΜΕΡΙΣ ΤΗΣ ΚΥΒΕΡΝΗΣΕΩΣ
ΤΗΣ ΕΛΛΗΝΙΚΗΣ ΔΗΜΟΚΡΑΤΙΑΣ

ΕΝ ΑΘΗΝΑΙΣ ΤΗ 26 ΜΑΡΤΙΟΥ 1981 | ΤΕΥΧΟΣ ΤΕΤΑΡΤΟΝ | ΑΡΙΘΜΟΣ ΦΥΛΛΟΥ 156

ΠΕΡΙΕΧΟΜΕΝΑ

ΑΠΑΛΛΟΤΡΙΩΣΕΙΣ

ΑΝΑΚΟΙΝΩΣΕΙΣ

ΠΟΛΕΟΔΟΜΙΑ

ΔΙΑΤΑΓΜΑΤΑ

ΑΠΟΦΑΣΕΙΣ

ΑΠΑΛΛΟΤΡΙΩΣΕΙΣ

ΑΝΑΚΟΙΝΩΣΕΙΣ

Ἀριθ. Φ.913.3/38/84/4146 (1)

Περὶ γνωστοποιήσεως γενομένης παρακαταθέσεως πρὸς ἀποζημίωσιν ἰδιοκτητῶν, λόγῳ ἀναγκαστικῆς ἀπαλλοτριώσεως ἀκινήτων εἰς περιοχὴν Ν. Μεσημβρίας Ν. Θεσ/νίκης διὰ Στρατιωτικὰς ἀνάγκας.

Ο ΥΠΟΥΡΓΟΣ ΕΘΝΙΚΗΣ ΑΜΥΝΗΣ

Ἔχοντες ὑπ' ὄψει: 1) Τὰ ἄρθρα 7 καὶ 8 τοῦ Ν.Δ. 797/1971 «περὶ ἀναγκαστικῶν ἀπαλλοτριώσεων», 2) Τὴν Φ010/322206/Σ. 1042/16.5.1980 ΓΕΘΑ/ΓΕΘΑ/5η ΜΕΟ κοινὴν ἀπόφασιν τοῦ Πρωθυπουργοῦ καὶ τοῦ Ὑπουργοῦ Ἐθνικῆς Ἀμύνης «περὶ ἀναθέσεως ἁρμοδιοτήτων εἰς τοὺς Ὑφυπουργούς», γνωστοποιοῦμεν εἰς ὅσους ἔχουν ἢ διεκδικοῦν δικαιώματα κυριότητος καθὼς καὶ εἰς τοὺς τυχὸν ἐνυποθήκους δανειστὰς καὶ τρίτους γενικῶς διεκδικητὰς ἐπὶ τῆς ἐκτάσεως 59.845,75 μ² ἡ ὁποία ἀπηλλοτριώθη δυνάμει τῆς ὑπ' ἀριθ. Ε. 10995/5218/19.10.77 κοινῆς ἀποφάσεως Ὑπουργῶν Ἐθνικῆς Ἀμύνης καὶ Οἰκονομικῶν, διὰ Στρατ. ἀνάγκας, ὅτι ἡ ἀποζημίωσις τὴν ὁποίαν καθώρισε τὸ Μονομελὲς Πρωτοδικεῖον Θεσ/νίκης μὲ τὴν ὑπ' ἀριθ. 1920/79 ἀπόφασίν του διὰ τὸ ἀκίνητον, ὅπως ἐμφαίνεται εἰς τὸ ὑπὸ κλίμακα 1.1.000/13.2.79 κτηματολογικὸν διάγραμμα καὶ εἰς τὸν ἀντίστοιχον κτηματολογικὸν πίνακα, συνταχθέντα ὑπὸ τοῦ ΔΕΑ (ΜΧ) Κώστογλου Κοσμᾶ τοῦ 723 καὶ θεωρηθέντα ὑπὸ τοῦ Διοικητοῦ 723 ΤΜΧ ἔχει κατατεθῆ εἰς τὸ Ταμεῖον Παρακαταθηκῶν καὶ Δανείων καὶ ἔχει ἐκδοθῆ τὸ ὑπ' ἀριθμὸν 608833/21.11.80 γραμμάτιον συστάσεως παρακαταθήκης συνολικοῦ ποσοῦ δρχ. ἕνδεκα ἑκατομμυρίων ἐννεακοσίων ἑξήκοντα ἐννέα χιλιάδων ἑκατὸν πεντήκοντα (11.969.150).

Ἡ ἀποζημίωσις αὕτη θὰ καταβληθῇ εἰς τοὺς κατὰ Νόμον δικαιούχους.

Ἡ παροῦσα νὰ δημοσιευθῇ εἰς τὴν Ἐφημερίδα τῆς Κυβερνήσεως.

Ἐν Ἀθήναις τῇ 30 Ἰανουαρίου 1981

Ο ΥΦΥΠΟΥΡΓΟΣ
ΑΛΕΞΑΝΔΡΟΣ ΑΒΡΑΜΙΔΗΣ

Ἀριθ. Φ.913.3/46/λ/4144 (2)

Περὶ γνωστοποιήσεως γενομένης παρακαταθέσεως πρὸς ἀποζημίωσιν ἰδιοκτητῶν, λόγῳ ἀναγκαστικῆς ἀπαλλοτριώσεως ἀκινήτων εἰς περιοχὴν Ν. Ροδόπης διὰ στρατιωτικὰς ἀνάγκας.

Ο ΥΠΟΥΡΓΟΣ ΕΘΝΙΚΗΣ ΑΜΥΝΗΣ

Ἔχοντες ὑπ' ὄψει: 1) Τὰ ἄρθρα 7 καὶ 8 τοῦ Ν.Δ. 797/1971 «περὶ ἀναγκαστικῶν ἀπαλλοτριώσεων», 2) Τὴν Φ010/322206/Σ. 1042/16.5.1980 ΓΕΘΑ/ΓΕΘΑ/5η ΜΕΟ κοινὴν ἀπόφασιν τοῦ Πρωθυπουργοῦ καὶ τοῦ Ὑπουργοῦ Ἐθνικῆς Ἀμύνης «περὶ ἀναθέσεως ἁρμοδιοτήτων εἰς τοὺς Ὑφυπουργούς», γνωστοποιοῦμεν εἰς ὅσους ἔχουν ἢ διεκδικοῦν δικαιώματα κυριότητος καθὼς καὶ εἰς τοὺς τυχὸν ἐνυποθήκους δανειστὰς καὶ τρίτους γενικῶς διεκδικητὰς ἐπὶ τῆς ἐκτάσεως 265.150 μ² ἡ ὁποία ἀπηλλοτριώθη δυνάμει τῆς ὑπ' ἀριθ. Ε. 13591/6313/26.1.78 κοινῆς ἀποφάσεως Ὑπουργῶν Ἐθνικῆς Ἀμύνης καὶ Οἰκονομικῶν, διὰ στρατιωτικὰς ἀνάγκας, ὅτι ἡ ἀποζημίωσις τὴν ὁποίαν καθώρισε τὸ Μονομελὲς Πρω-

τοδικεῖον Ροδόπης μὲ τὴν ὑπ' ἀριθ. 48/1979 ἀπόφασίν του διὰ τὰ ἀκίνητα καὶ τὰ ἐπ' αὐτῶν ὑπερκείμενα, ὅπως ἐμφαίνονται εἰς τὸ ὑπὸ κλίμακα 1: 1.000/28.2.79 κτηματολογικὸν διάγραμμα καὶ εἰς τὸν ἀντίστοιχον κτηματολογικὸν πίνακα, συνταχθέντα ὑπὸ τοῦ Στρατιώτου (ΜΧ) Κανκαλέτου 'Αναστ. τοῦ 513 Τ.Π. καὶ θεωρηθέντα ὑπὸ τοῦ Διοικητοῦ τοῦ 513 Τ.Π., ἔχει κατατεθῆ εἰς τὸ Ταμεῖον Παρακαταθηκῶν καὶ Δανείων καὶ ἔχει ἐκδοθῆ τὸ ὑπ' ἀριθμὸν 608835/21.11.80 γραμμάτιον συστάσεως παρακαταθήκης συνολικοῦ ποσοῦ δρχ. ἓξ ἑκατομμυρίων ὀκτακοσίων τριάκοντα ἓξ χιλιάδων ἑπτακοσίων δέκα πέντε (6.836.715).

Ἡ ἀποζημίωσις αὕτη θὰ καταβληθῆ εἰς τοὺς κατὰ Νόμον δικαιούχους.

Ἡ παροῦσα νὰ δημοσιευθῆ εἰς τὴν 'Εφημερίδα τῆς Κυβερνήσεως.

'Εν 'Αθήναις τῇ 30 'Ιανουαρίου 1981

Ο ΥΦΥΠΟΥΡΓΟΣ
ΑΛΕΞΑΝΔΡΟΣ ΑΒΡΑΜΙΔΗΣ

'Αριθ. Φ.913.3/22/143/5191 (3)

Περὶ γνωστοποιήσεως γενομένης παρακαταθέσεως πρὸς ἀποζημίωσιν ἰδιοκτητῶν, λόγῳ ἀναγκαστικῆς ἀπαλλοτριώσεως ἀκινήτων εἰς περιοχὴν Αὐλῶνος 'Αττικῆς διὰ Στρατιωτικὰς ἀνάγκας.

Ο ΥΠΟΥΡΓΟΣ ΕΘΝΙΚΗΣ ΑΜΥΝΗΣ

Ἔχοντες ὑπ' ὄψει: 1) Τὰ ἄρθρα 7 καὶ 8 τοῦ Ν.Δ. 797/1971 «περὶ ἀναγκαστικῶν ἀπαλλοτριώσεων», 2) Τὴν Φ010/322206/Σ.1042/16.5.1980 ΥΕΘΑ/ΓΕΘΑ/5η ΜΕΟ κοινὴν ἀπόφασιν τοῦ Πρωθυπουργοῦ καὶ τοῦ 'Υπουργοῦ 'Εθνικῆς 'Αμύνης «περὶ ἀναθέσεως ἁρμοδιοτήτων εἰς τοὺς 'Υφυπουργούς», γνωστοποιοῦμεν εἰς ὅσους ἔχουν ἢ διεκδικοῦν δικαιώματα κυριότητος καθὼς καὶ εἰς τοὺς τυχὸν ἐνυποθήκους δανειστὰς καὶ τρίτους γενικῶς διεκδικητὰς ἐπὶ τῆς ἐκτάσεως 639,37 μ2 ἡ ὁποία ἀπηλλοτριώθη δυνάμει τῆς ὑπ' ἀριθ. 2143/28.2.78 ἀποφάσεως ἀναπλ. Νομάρχου Διαμ. 'Ανατολ. 'Αττικῆς διὰ Στρατιωτικὰς ἀνάγκας, ὅτι ἡ ἀποζημίωσις τὴν ὁποίαν καθώρισε τὸ 'Εφετεῖον 'Αθηνῶν μὲ τὴν ὑπ' ἀριθμ. 745/1980 ἀπόφασίν του διὰ τὸ ἀκίνητον, ὅπως ἐμφαίνεται εἰς τὸ ὑπὸ κλίμακα 1:500/5.7.77 κτηματολογικὸν Διάγραμμα καὶ εἰς τὸν ἀντίστοιχον κτηματολογικὸν πίνακα, συνταχθέντα ὑπὸ τοῦ Λοχαγοῦ (Γ) Ζιώγα Δημ. καὶ θεωρηθέντα ὑπὸ τοῦ Διοικητικοῦ ΓΥΣ, ἔχει κατατεθῆ εἰς τὸ Ταμεῖον Παρακαταθηκῶν καὶ Δανείων καὶ ἔχει ἐκδοθῆ τὸ ὑπ' ἀριθμ. 617222/4.2.1981 γραμμάτιον συστάσεως παρακαταθήκης συνολικοῦ ποσοῦ δραχμ. διακοσίων πεντήκοντα πέντε χιλιάδων ἑπτακοσίων τεσσαράκοντα ὀκτὼ (255.748).

Ἡ ἀποζημίωσις αὕτη θὰ καταβληθῆ εἰς τοὺς κατὰ Νόμον δικαιούχους.

Ἡ παροῦσα νὰ δημοσιευθῆ εἰς τὴν 'Εφημερίδα τῆς Κυβερνήσεως.

'Αθῆναι, 24 Φεβρουαρίου 1981

Ο ΥΦΥΠΟΥΡΓΟΣ
ΑΛΕΞΑΝΔΡΟΣ ΑΒΡΑΜΙΔΗΣ

ΠΟΛΕΟΔΟΜΙΑ

ΔΙΑΤΑΓΜΑΤΑ

(4)

Περὶ τροποποιήσεως τοῦ ρυμοτομικοῦ σχεδίου Περαίας (Θεσσαλονίκης).

Ο ΠΡΟΕΔΡΟΣ ΤΗΣ ΕΛΛΗΝΙΚΗΣ ΔΗΜΟΚΡΑΤΙΑΣ

Ἔχοντες ὑπ' ὄψει :

1. Τὰς διατάξεις τοῦ ἀπὸ 17 'Ιουλίου 1923 Ν. Δ/τος «περὶ σχεδίων πόλεων κ.λ.π.», ὡς μεταγενεστέρως ἐτροποποιήθησαν καὶ συνεπληρώθησαν καὶ εἰδικώτερον τῶν ἄρθρων 3, 9 καὶ 70 αὐτοῦ.
2. Τὰς διατάξεις τοῦ ἀπὸ 8.9.1923 Δ/τος «περὶ καθορισμοῦ τῆς κατὰ τὸ ἄρθρον 3 τοῦ ἀπὸ 17.7.1923 Ν. Δ/τος «περὶ σχεδίων πόλεων κ.λ.π» προθεσμίας (ΦΕΚ 257 Α') καὶ τὸ ὅτι ἡ κατὰ τὸ Διάταγμα αὐτὸ προθεσμία παρῆλθεν ἄπρακτος.
3. Τὰς διατάξεις τοῦ Ν. 947/1979 «περὶ οἰκιστικῶν περιοχῶν» (ΦΕΚ 169 Α') καὶ εἰδικώτερον τοῦ ἄρθρου 62 (παρ. 1) αὐτοῦ.
4. Τὰς διατάξεις τοῦ Ν. 1032/1980 «περὶ συστάσεως 'Υπουργείου Χωροταξίας, Οἰκισμοῦ καὶ Περιβάλλοντος» (Φ.Ε.Κ. 57 Α') καὶ εἰδικώτερον τῶν ἄρθρων 2, 3 καὶ 7 αὐτοῦ.
5. Τὰς ὑπ' ἀριθ. 37/1979 καὶ 549/1980 γνωμοδοτήσεις τοῦ Συμβουλίου Δημοσίων Ἔργων (Τμῆμα Οἰκισμοῦ).
6. Τὴν ὑπ' ἀριθ. 1296/1980 γνωμοδότησιν τοῦ Συμβουλίου τῆς 'Επικρατείας, προτάσει τοῦ 'Υπουργοῦ Χωροταξίας, Οἰκισμοῦ καὶ Περιβάλλοντος, ἀπεφασίσαμεν :

Ἄρθρον 1.

'Εγκρίνεται ἡ τροποποίησις τοῦ ρυμοτομικοῦ σχεδίου Περαίας (Θεσσαλονίκης) κατὰ τὰ ὑπ' ἀριθμ. 24 καὶ 25 οἰκοδομικὰ τετράγωνα, καὶ δὴ εἰς τὴν πλατεῖαν 'Ελευθερίας ὡς ἐμφαίνεται εἰς τὸ ὑπὸ τοῦ Γενικοῦ Διευθυντοῦ Οἰκισμοῦ θεωρημένον διὰ τῆς ὑπ' ἀριθ. Γ.1106/1981 πράξεως αὐτοῦ σχετικὸν πρωτότυπον διάγραμμα ὑπὸ κλίμακα 1 : 500 τοῦ ὁποίου συνοπτικὸν ἀντίτυπον δημοσιεύεται μετὰ τοῦ παρόντος.

Ἄρθρον 2.

1. Καταργεῖται τὸ προβλεπόμενον ὑπὸ τοῦ ἐγκεκριμένου ρυμοτομικοῦ σχεδίου προκήπιον ἐπὶ τῶν οἰκοπέδων, οἰκοδομημένων ἢ μή, τῶν κειμένων ἐντὸς τῶν ὡς ἄνω οἰκοδομικῶν τετραγώνων καὶ ἐχόντων πρόσωπον ἐπὶ τῆς πλατείας 'Ελευθερίας, ὡς ἐμφαίνεται εἰς τὸ αὐτὸ διάγραμμα.
2. Κατὰ τὸ πρόσωπον τῶν οἰκοπέδων, οἰκοδομημένων ἢ μή, τῶν κειμένων ἐντὸς τοῦ ὑπ' ἀριθ. 24 οἰκοδομικοῦ τετραγώνου καὶ ἐχόντων πρόσωπον ἐπὶ τῆς ὁδοῦ 'Ακτῆς, ἐπιβάλλεται προκήπιον πλάτους πέντε (5) μέτρων, ὡς ἐμφαίνεται εἰς τὸ αὐτὸ διάγραμμα.

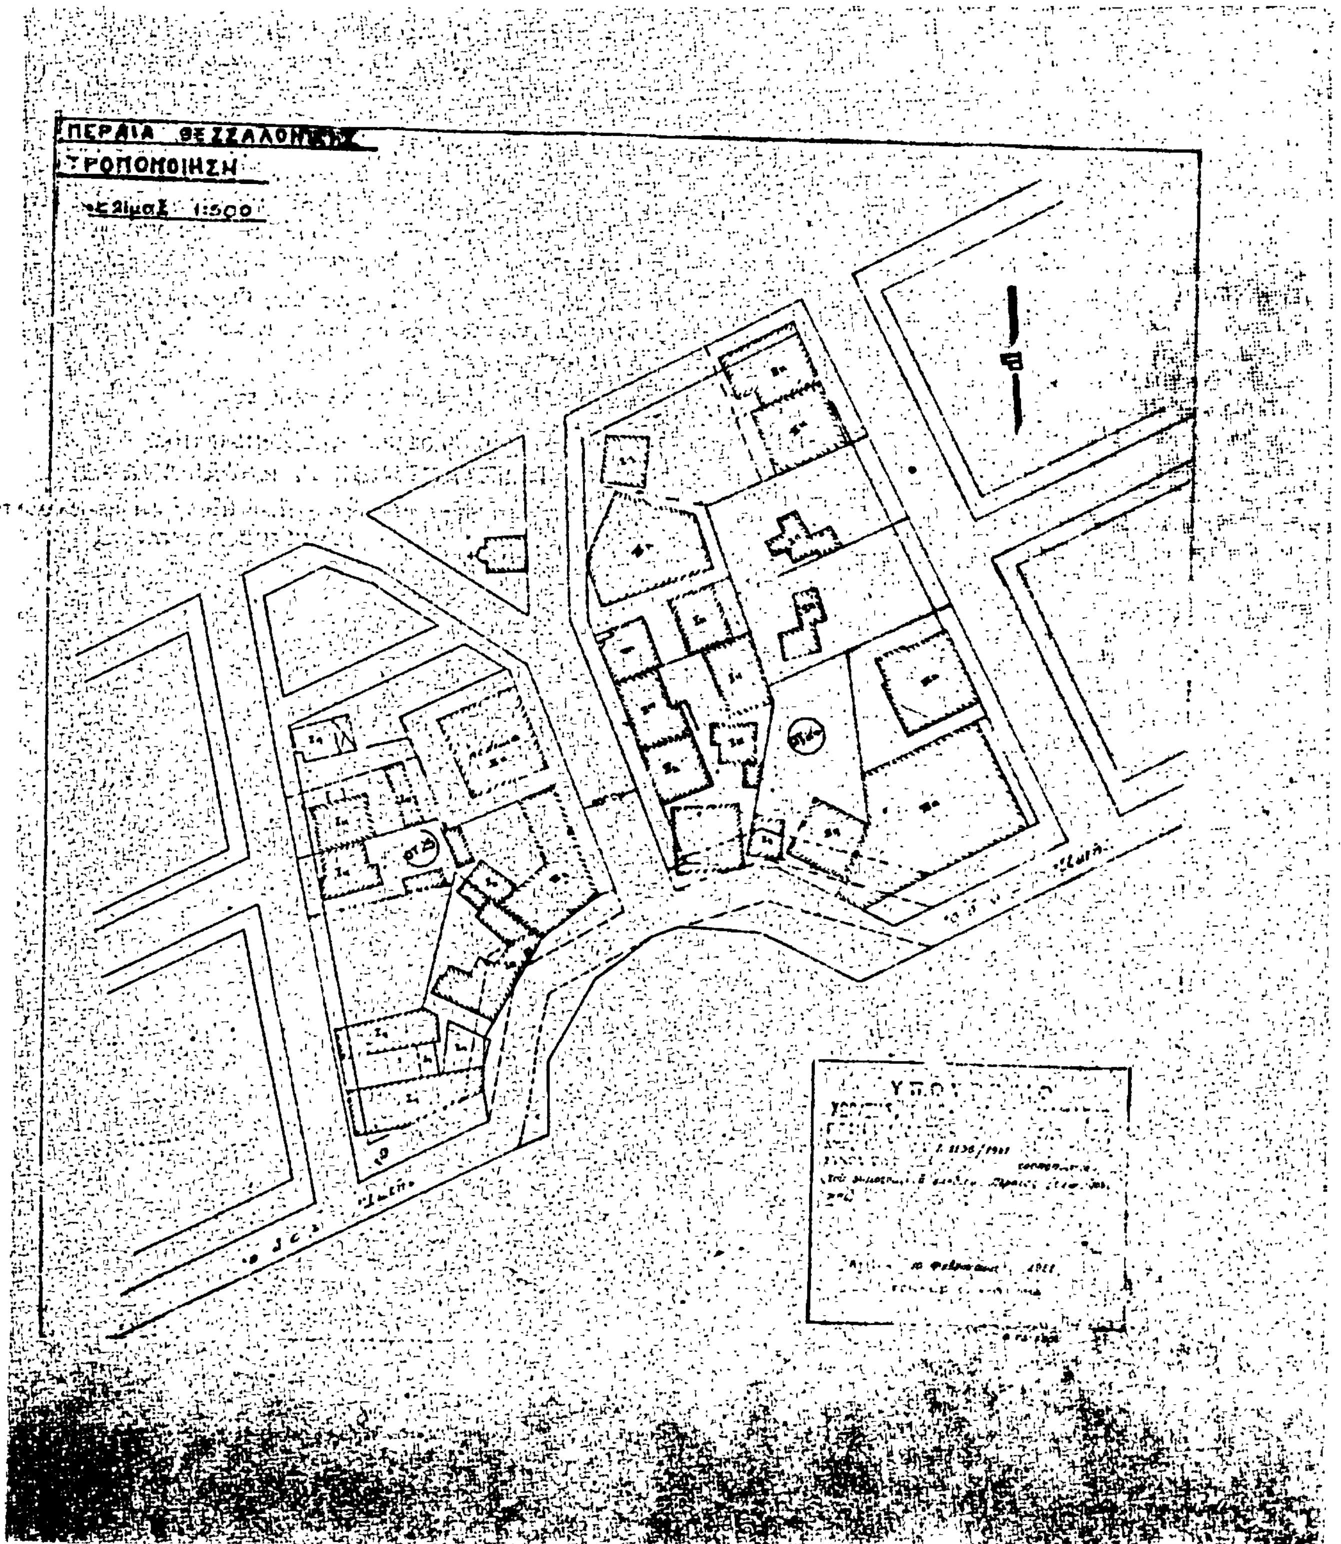
Εἰς τὸν 'Υπουργὸν Χωροταξίας, Οἰκισμοῦ καὶ Περιβάλλοντος ἀνατίθεμεν τὴν δημοσίευσιν καὶ ἐκτέλεσιν τοῦ παρόντος Διατάγματος.

Ἡ παροῦσα δημοσιευθήτω διὰ τῆς 'Εφημερίδος τῆς Κυβερνήσεως.

'Εν 'Αθήναις τῇ 14 Φεβρουαρίου 1981

Ο ΠΡΟΕΔΡΟΣ ΤΗΣ ΔΗΜΟΚΡΑΤΙΑΣ
ΚΩΝΣΤΑΝΤΙΝΟΣ Γ. ΚΑΡΑΜΑΝΛΗΣ

Ο ΥΠΟΥΡΓΟΣ ΧΩΡΟΤΑΞΙΑΣ, ΟΙΚΙΣΜΟΥ ΚΑΙ ΠΕΡΙΒΑΛΛΟΝΤΟΣ
ΓΕΩΡΓΙΟΣ ΠΛΥΤΑΣ


ΠΕΡΑΙΑ ΘΕΣΣΑΛΟΝΙΚΗΣ
ΤΡΟΠΟΠΟΙΗΣΗ
1:500

(5)

Περὶ καταργήσεως προκηπίου οἰκοπέδων τινῶν τοῦ ρυμοτομικοῦ σχεδίου Πολίχνης (Θεσσαλονίκης).

Ο ΠΡΟΕΔΡΟΣ ΤΗΣ ΕΛΛΗΝΙΚΗΣ ΔΗΜΟΚΡΑΤΙΑΣ

Ἔχοντες ὑπ' ὄψει :

1. Τὰς διατάξεις τοῦ ἀπὸ 17 Ἰουλίου 1923 Ν.Δ/τος «περὶ σχεδίων πόλεων κλπ.», ὡς μεταγενεστέρως ἐτροποποιήθησαν καὶ συνεπληρώθησαν καὶ εἰδικώτερον τοῦ ἄρθρου 9 αὐτοῦ.
2. Τὰς διατάξεις τοῦ Ν. 947/1979 «περὶ οἰκιστικῶν περιοχῶν» (ΦΕΚ 169/Α) καὶ εἰδικώτερον τοῦ ἄρθρου 62 παρ. 1 αὐτοῦ.
3. Τὰς διατάξεις τοῦ Ν. 1032/1980 «περὶ συστάσεως Ὑπουργείου Χωροταξίας, Οἰκισμοῦ καὶ Περιβάλλοντος» (ΦΕΚ 57/Α) καὶ εἰδικώτερον τῶν ἄρθρων 2, 3 καὶ 7 αὐτοῦ.
4. Τὴν ὑπ' ἀριθ. 44/1979 γνωμοδότησιν τοῦ Δημοτικοῦ Συμβουλίου Πολίχνης (Θεσ/νίκης).
5. Τὴν ὑπ' ἀριθ. 764/1980 γνωμοδότησιν τοῦ Συμβουλίου Δημοσίων Ἔργων (Τμῆμα Οἰκισμοῦ).
6. Τὴν ὑπ' ἀριθ. 1304/1980 γνωμοδότησιν τοῦ Συμβουλίου τῆς Ἐπικρατείας, προτάσει τοῦ Ὑπουργοῦ Χωροταξίας, Οἰκισμοῦ καὶ Περιβάλλοντος, ἀπεφασίσαμεν :

Ἄρθρον Μόνον.

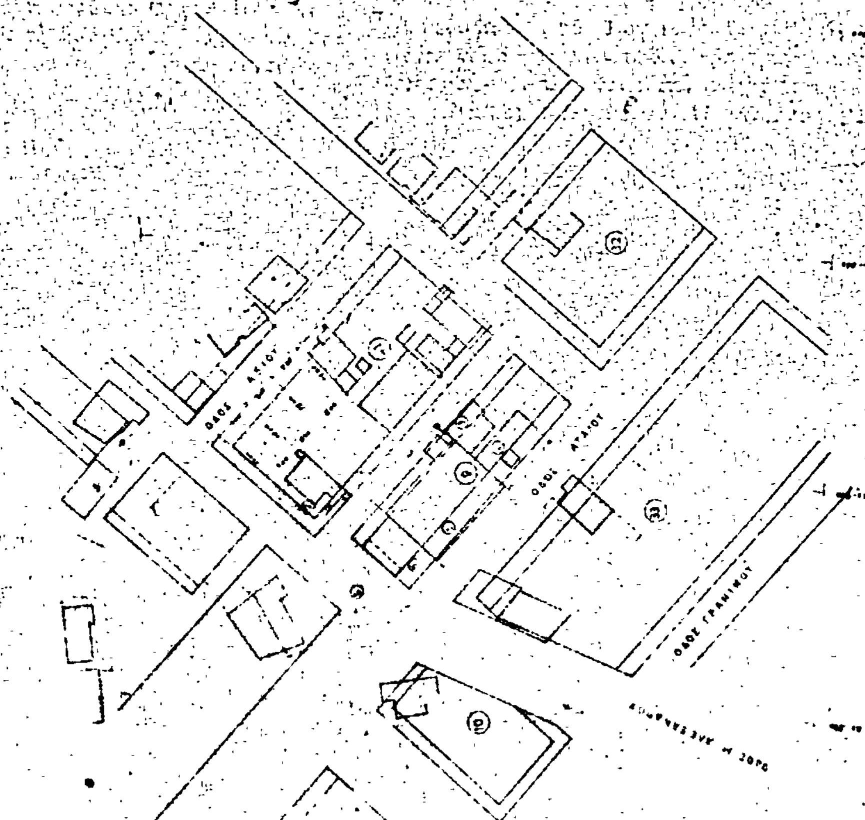
Καταργεῖται τὸ προβλεπόμενον ὑπὸ τοῦ ἐγκεκριμένου ρυμοτομικοῦ σχεδίου Πολίχνης (Θεσ/νίκης) προκήπιον ἐπὶ τῶν οἰκοπέδων, οἰκοδομημένων ἢ μή, τῶν κειμένων ἐντὸς τοῦ ὑπ' ἀριθ. 9 οἰκοδομικοῦ τετραγώνου καὶ ἐχόντων πρόσωπον ἐπὶ τῆς ὁδοῦ Μεγάλου Ἀλεξάνδρου, ὡς ἐμφαίνεται εἰς τὸ ὑπὸ τοῦ Γενικοῦ Διευθυντοῦ Οἰκισμοῦ θεωρημένον διὰ τῆς ὑπ' ἀριθ. Γ.1099/1981 πράξεως αὐτοῦ σχετικὸν πρωτότυπον διάγραμμα ὑπὸ κλίμακα 1 : 500 τοῦ ὁποίου συνοπτικὸν ἀντίτυπον δημοσιεύεται μετὰ τοῦ παρόντος.

Εἰς τὸν Ὑπουργὸν Χωροταξίας, Οἰκισμοῦ καὶ Περιβάλλοντος, ἀνατίθεμεν τὴν δημοσίευσιν καὶ ἐκτέλεσιν τοῦ παρόντος Διατάγματος.

Ἐν Ἀθήναις τῇ 14 Φεβρουαρίου 1981

Ο ΠΡΟΕΔΡΟΣ ΤΗΣ ΔΗΜΟΚΡΑΤΙΑΣ
ΚΩΝΣΤΑΝΤΙΝΟΣ Γ. ΚΑΡΑΜΑΝΛΗΣ

Ο ΥΠΟΥΡΓΟΣ ΧΩΡΟΤΑΞΙΑΣ, ΟΙΚΙΣΜΟΥ ΚΑΙ ΠΕΡΙΒΑΛΛΟΝΤΟΣ
ΓΕΩΡΓΙΟΣ ΠΛΥΤΑΣ


ΘΕΣΣΑΛΟΝΙΚΗ
ΜΕΤΕΩΡΑ ΠΟΛΙΧΝΗΣ
ΠΡΟΤΑΣΙΣ ΤΡΟΠΟΠΟΙΗΣΕΩΣ ΤΟΥ ΥΠ ΑΡ 9 ΟΤ
ΜΕΤΑΞΥ ΤΩΝ ΟΔΩΝ ΑΤΑΛΟΥ κ. ΜΕΓ. ΑΛΕΞΑΝΔΡΟΥ
ΚΛΙΜΑΞ 1:500
ΟΔΟΣ ΓΡΑΝΙΚΟΥ

ΑΠΟΦΑΣΕΙΣ

Ἀριθ. Γ.7747/356 (6)

Περὶ τροποποιήσεως τοῦ ἐγκεκριμένου ρυμοτομικοῦ σχεδίου Ἁγίου Παύλου (Θεσσαλονίκης).

Ο ΥΠΟΥΡΓΟΣ
ΧΩΡΟΤΑΞΙΑΣ, ΟΙΚΙΣΜΟΥ ΚΑΙ ΠΕΡΙΒΑΛΛΟΝΤΟΣ

Ἔχοντες ὑπ' ὄψει :

1. Τὰς διατάξεις τοῦ ἀπὸ 17 Ἰουλίου 1923 Ν.Δ/τος «περὶ σχεδίων πόλεων κλπ.», ὡς μεταγενεστέρως ἐτροποποιήθησαν καὶ συνεπληρώθησαν καὶ εἰδικώτερον τῶν ἄρθρων 3 καὶ 70 αὐτοῦ.

2. Τὸ ὑπ' ἀριθ. 842/1980 Π.Δ/γμα «περὶ ἁπλουστεύσεως τῆς διαδικασίας κατὰ τὴν ἔκδοσιν διοικητικῶν τινων πράξεων ἀτομικοῦ χαρακτῆρος ἐπὶ ἀντικειμένων ἁρμοδιότητος Ὑπουργοῦ Χωροταξίας, Οἰκισμοῦ καὶ Περιβάλλοντος (ΦΕΚ. 208/Α).

3. Τὰς διατάξεις τοῦ Ν. 947/1979 «περὶ οἰκιστικῶν περιοχῶν» (ΦΕΚ. 169/Α) καὶ εἰδικώτερον τοῦ ἄρθρου 62 (παρ.1) αὐτοῦ.

4. Τὰς διατάξεις τοῦ Ν. 1032/1980 «περὶ συστάσεως Ὑπουργείου Χωροταξίας, Οἰκισμοῦ καὶ Περιβάλλοντος» (ΦΕΚ.57/Α) καὶ εἰδικώτερον τῶν ἄρθρων 2, 3 καὶ 7 αὐτοῦ.

5. Τὰς ὑπ' ἀριθ. 18/1978, 73/1979 καὶ 8/1980 συμφώνους πράξεις τοῦ Κοινοτικοῦ Συμβουλίου Ἁγίου Παύλου.

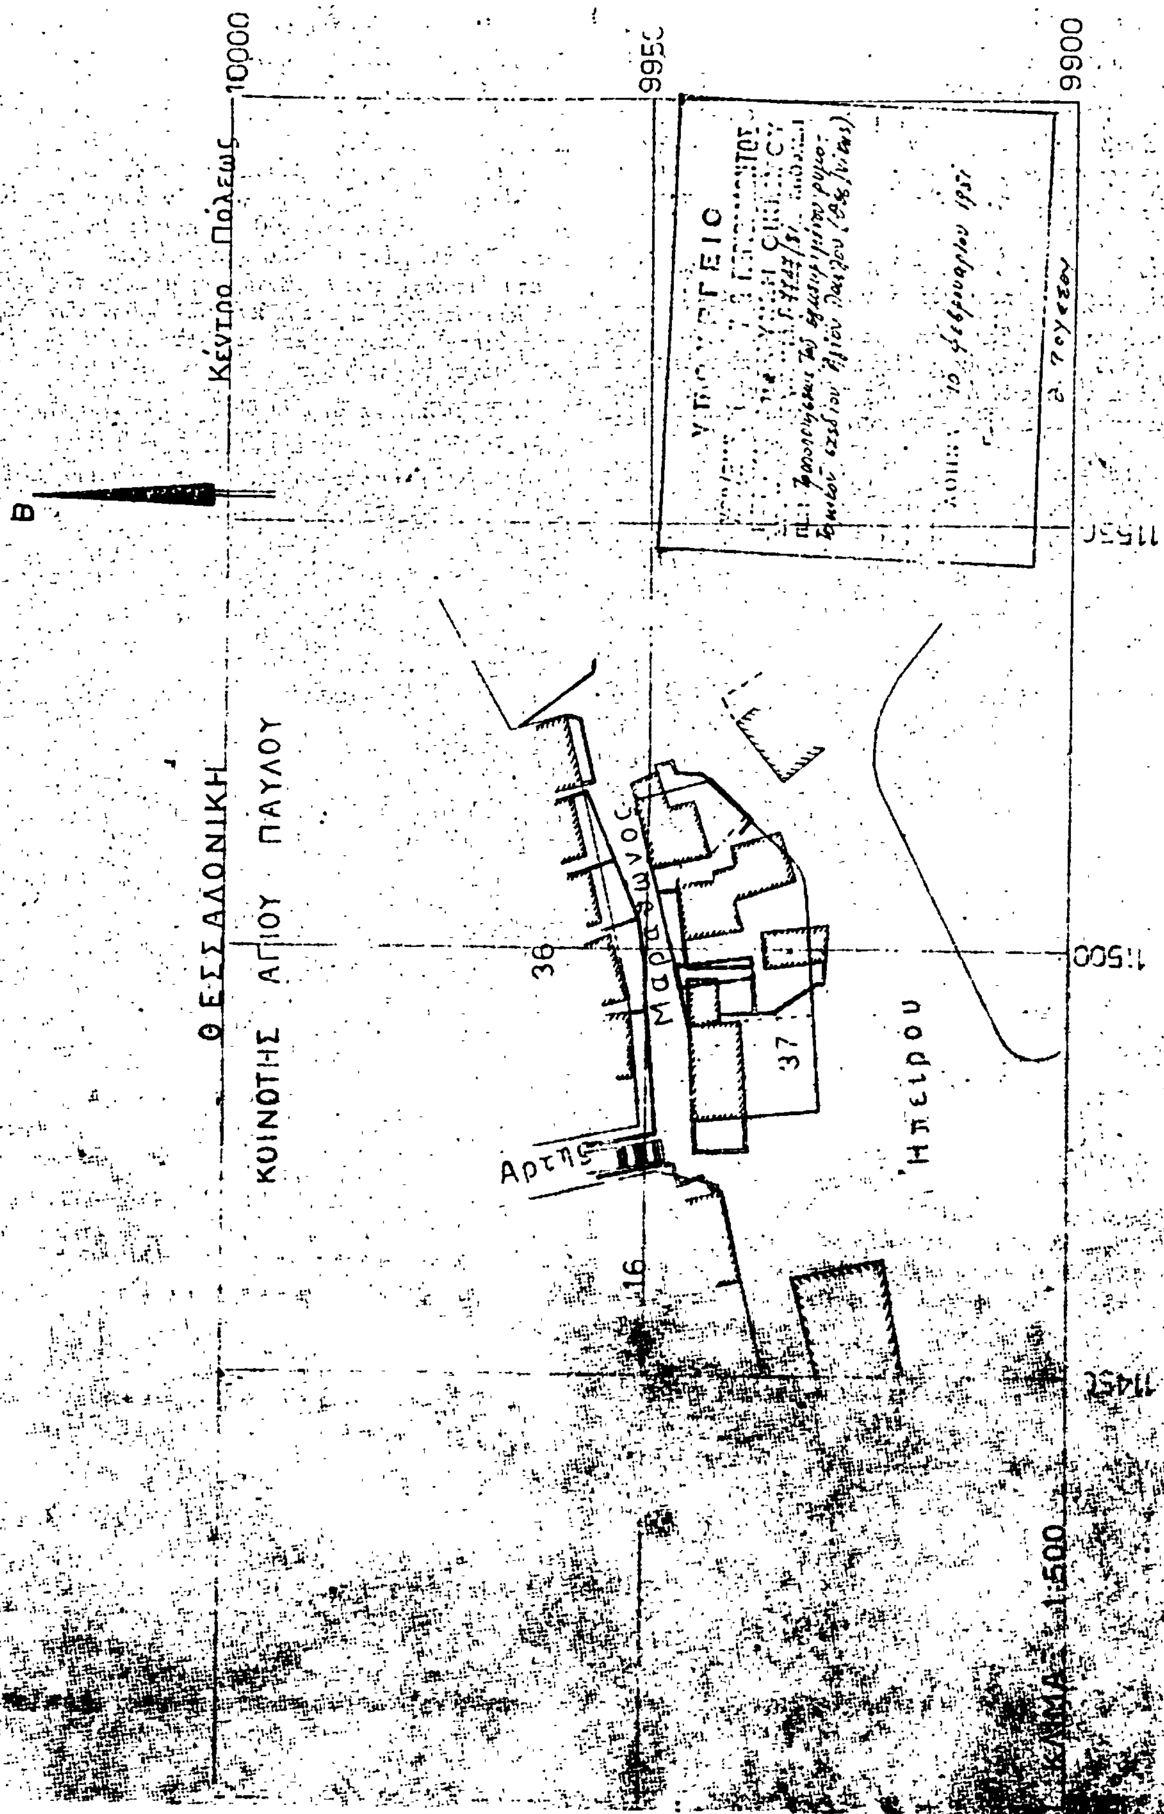
6. Τὰς ὑπ' ἀριθ. 966/1979 καὶ 1101/1980 γνωμοδοτήσεις τοῦ Συμβουλίου Δημοσίων Ἔργων (Τμῆμα Οἰκισμοῦ), ἀποφασίζομεν :

Ἐγκρίνεται ἡ τροποποίησις τοῦ ρυμοτομικοῦ σχεδίου Ἁγίου Παύλου (Θεσσαλονίκης) εἰς τὸ ὑπ' ἀριθ. 37 οἰκοδομικὸν τετράγωνον διὰ καταργήσεως τῆς ἐντὸς αὐτοῦ ἀδιεξόδου ὁδοῦ, ὡς ἐμφαίνεται εἰς τὸ ὑπὸ τοῦ Ἀναπληρωτοῦ Γενικοῦ Διευθυντοῦ Οἰκισμοῦ θεωρημένον διὰ τῆς ὑπ' ἀριθ. 7747/1981 πράξεως αὐτοῦ σχετικὸν πρωτότυπον διάγραμμα ὑπὸ κλίμακα 1 : 500 τοῦ ὁποίου συνοπτικὸν ἀντίτυπον δημοσιεύεται μετὰ τῆς παρούσης.

Ἐν Ἀθήναις τῇ 10 Φεβρουαρίου 1981

Ο ΥΠΟΥΡΓΟΣ

ΓΕΩΡΓΙΟΣ ΠΛΥΤΑΣ


Κέντρο Πόλεως
Β
ΘΕΣΣΑΛΟΝΙΚΗ
ΚΟΙΝΟΤΗΣ ΑΓΙΟΥ ΠΑΥΛΟΥ
Μαραθώνος
Αρτης
Ηπείρου
36
37
16
10000
9950
9900
11550
11500
11450
1:500

'Αριθ. Δ.Π. 43253/80 (7)

Περὶ ἀπαγορεύσεως ἐγκαταστάσεως λυομένων οἰκίσκων σὲ ὁρισμένες περιοχὲς Νομοῦ Θεσ/νίκης.

Ο ΝΟΜΑΡΧΗΣ ΘΕΣΣΑΛΟΝΙΚΗΣ

Ἔχοντας ὑπόψη:

1. Τὶς διατάξεις τοῦ ἀπὸ 23.9.1972 Β. Δ/τος «περὶ ἐγκαταστάσεως πρὸς παραθερισμό».

2. Τὴν 1026/4.12.80 πράξη γνωμοδοτήσεως τοῦ Νομαρχιακοῦ Συμβουλίου Δημοσίων Ἔργων (Τμῆμα Ν. Θεσ/νίκης) ὑπὲρ τῆς ἀπαγορεύσεως ἐγκαταστάσεως λυομένων οἰκίσκων σὲ ὁρισμένες περιοχὲς Ν. Θεσ/νίκης, ἀποφασίζουμε:

'Απαγορεύεται ἡ ἐγκατάσταση λυομένων οἰκίσκων γιὰ παραθερισμὸ στὶς ἑξῆς περιοχὲς Νομοῦ Θεσσ/νίκης:

α) Περιοχὴ περιλαμβανομένη μεταξὺ τοῦ ἄξονα τῆς ἐπαρχιακῆς ὁδοῦ Θεσσαλονίκης-Μηχανιώνας καὶ τῆς παραλίας κατὰ τὸ μεταξὺ τῶν ὁρίων τῆς πόλεως Θεσσαλονίκης καὶ τῆς διακλαδώσεως πρὸς τὴν Κοινότητα 'Αγίας Τριάδος τμῆμα αὐτῆς.

β) Περιοχὴ περιλαμβανομένη μεταξὺ τῆς διακλαδώσεως τῆς ὁδοῦ πρὸς 'Αγία Τριάδα καὶ τοῦ ἄξονα τῆς ἐπαρχιακῆς ὁδοῦ τῆς συνδεούσης τὴν Κοινότητα 'Επανομῆς μὲ τὴν παραλία της σὲ ἀπόσταση 200 μέτρων ἀπὸ τῆς κατὰ τὸ ἄρθρον 6 τοῦ Α.Ν. 2344/1940 παραλίας καθοριζομένης κατ' ἐκτίμηση ἀπὸ τὸ ἴχνος τοῦ χειμερίου κύματος καὶ μὴ ἀπαιτουμένου ἑτέρου προσδιορισμοῦ αὐτοῦ.

γ) Περιοχὴ περιλαμβανομένη μεταξὺ τῆς ἐπαρχιακῆς ὁδοῦ ποὺ συνδέει τὴν 'Επανομὴ μὲ τὴν παραλία καὶ τὰ ὅρια τοῦ Νομοῦ Θεσ/νίκης σὲ βάθος 200 μ. ἀπὸ τὰ ὅρια τῆς ἀπαλλοτριωθείσης ἀπὸ τὸν Ε.Ο.Τ. ζώνης.

δ) Περιοχὴ περιλαμβανομένη μεταξὺ τοῦ ἄξονα τῆς Διεθνοῦς 'Αρτηρίας Θεσσαλονίκης-Καβάλας καὶ τῆς παραλίας κατὰ τὸ μεταξὺ τῆς διακλαδώσεως τῆς ὡς ἄνω ἀρτηρίας πρὸς Σταυρὸν καὶ τῶν ὁρίων τῶν Νομῶν Θεσσαλονίκης-Σερρῶν Τμῆμα αὐτῆς.

ε) Περιοχὴ περιλαμβανομένη μεταξὺ τῆς ὡς ἄνω διακλαδώσεως πρὸς Σταυρὸν καὶ τῶν ὁρίων τῆς Κοινότητας Ρεντίνας σὲ ἀπόσταση 200 μ. ἑκατέρωθεν τοῦ ἄξονα τῆς Διεθνοῦς ἀρτηρίας Θεσσαλονίκης-Καβάλας, καὶ

στ) Περιοχὴ περιλαμβανόμενη μεταξὺ τῆς ὡς ἄνω διακλαδώσεως πρὸς Σταυρὸν καὶ τῶν ὁρίων τῶν Νομῶν Θεσσαλονίκης-Χαλκιδικῆς καὶ ἀπὸ τὸν ἄξονα τῆς ἐπαρχιακῆς ὁδοῦ μέχρι τὴν παραλία.

Ἡ παροῦσα νὰ δημοσιευθεῖ στὴν 'Εφημερίδα τῆς Κυβερνήσεως.

Θεσσαλονίκη, 24 Φεβρουαρίου 1981

Ὁ Νομάρχης
ΑΛΕΞ. ΤΣΑΚΩΝΑΣ

ΑΠΟ ΤΟ ΕΘΝΙΚΟ ΤΥΠΟΓΡΑΦΕΙΟ